



Appartement 03 Erdgeschoss

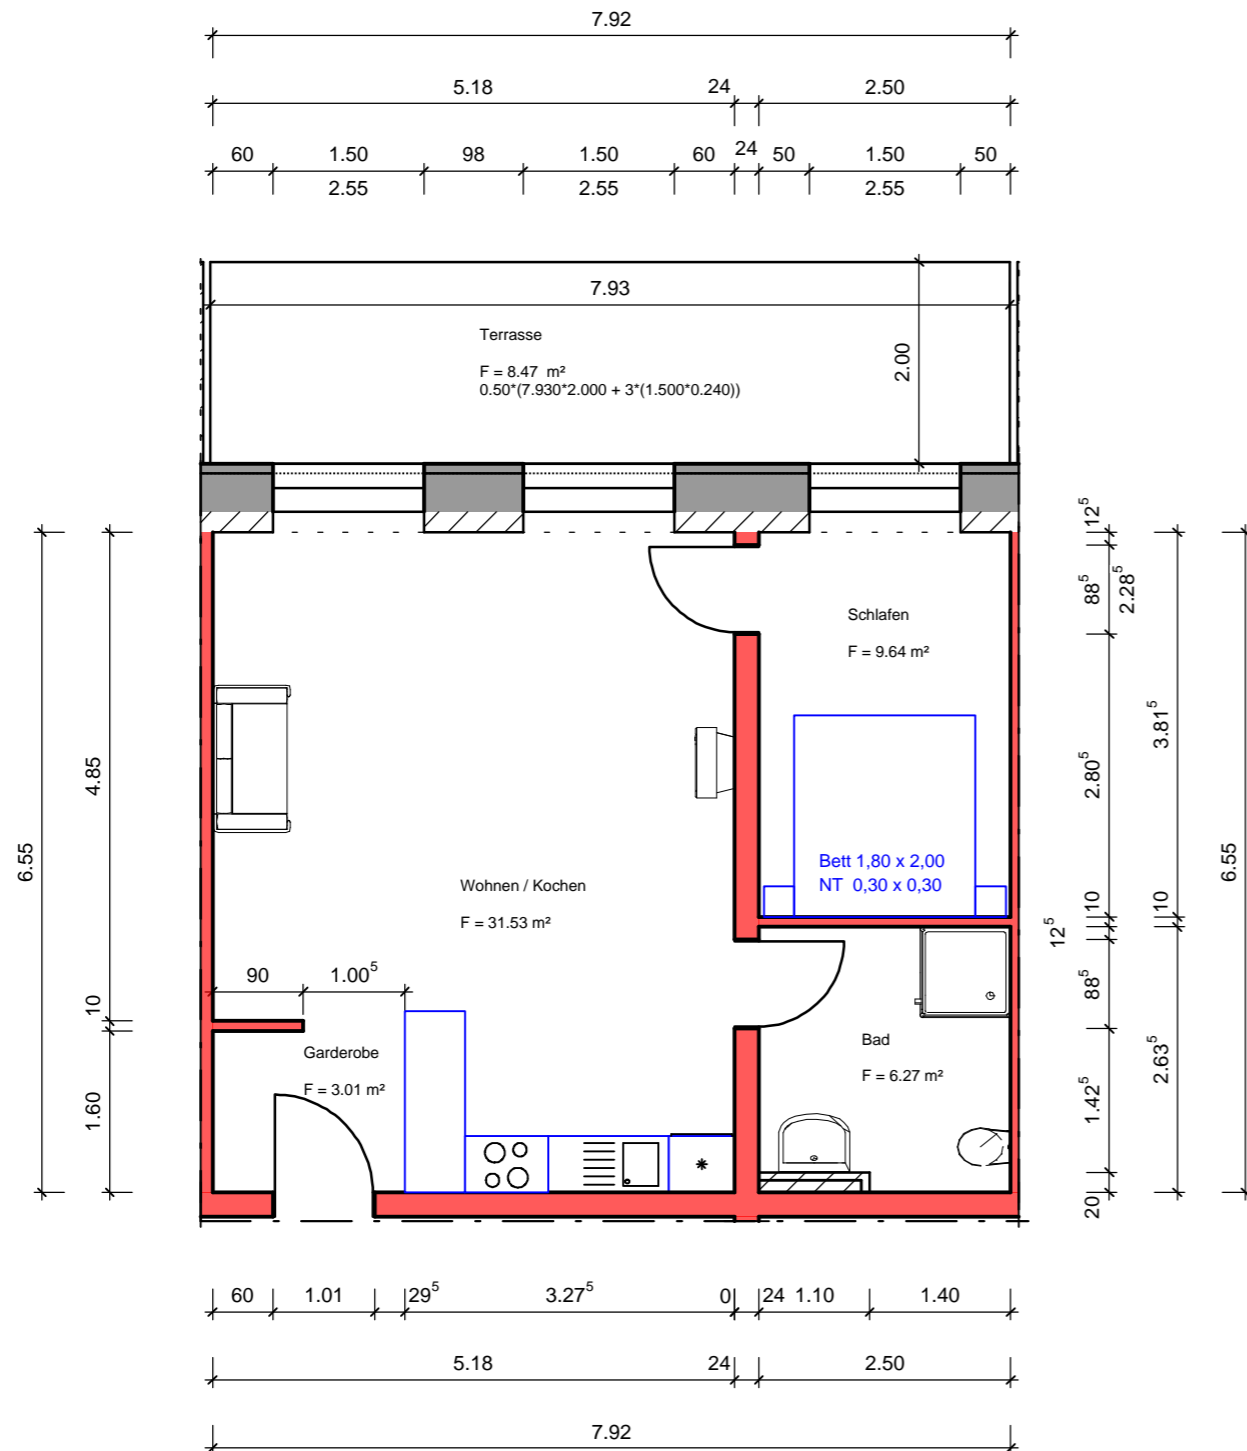

Raum	Fläche [m²]
Wohnen / Kochen	31,53
Schlafen	9,64
Gardrobe	3,01
Bad	6,27
Terrasse	8,47

Gesamt nach WoFIV 58.92

INDEX	ÄNDERUNG	DATUM	GEZEICHNET
 Norddeutsche Planungs- und Bau GmbH Grabitz 10 18573 Ramin / OT Grabitz Email: info@nord-bvg.de			
BAUVORHABEN: Sanierung und Umbau Apartmentwohnen, Grabitz Nr. 10 18573 Ramin OT Grabitz			
BAUHERR: Kathrin Braß Grabitz 5 18573 Ramin		ENTWURFSVERFASSER: Norddeutsche Planungs- und Bau GmbH Grabitz 10 18573 Ramin / OT Grabitz	
BAUTEIL: Appartement 03			
Leistungsphase: Ausführungsplanung			
DATUM: 19.08.2019	GEZEICHNET: Ch. Röhl	MAßSTAB: 1 : 75	PROJEKT-NR.: 2016-02
		PLANNUMMER: App. 03	