


# Appartement 08 Dachgeschoss

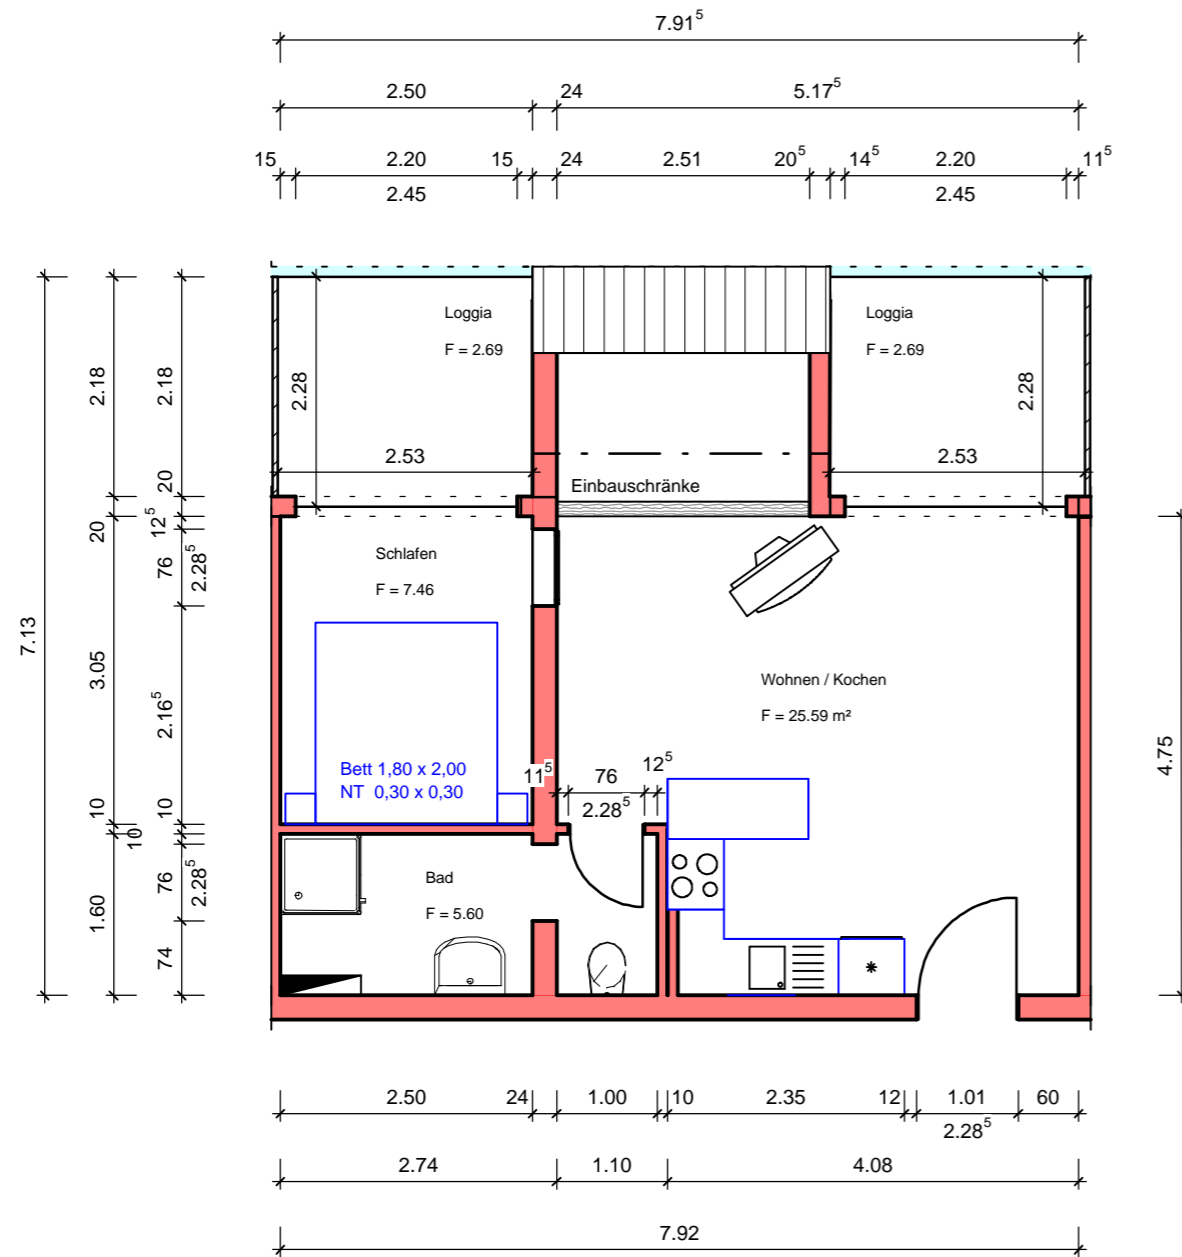

Raum	Fläche [m <sup>2</sup> ]
Wohnen / Kochen	28,32
Schlafen	7,46
Bad	5,60
Loggia 1	2,96
Loggia 2	2,96

Gesamt nach WoFIV 47,30

INDEX	ÄNDERUNG	DATUM	GEZEICHNET
 Norddeutsche Planungs- und Bau GmbH Grabitz 10 18573 Ramin / OT Grabitz Email: info@nord-bvg.de			
BAUVORHABEN: <b>Sanierung und Umbau Apartmentwohnen, Grabitz Nr. 10</b> <b>18573 Ramin OT Grabitz</b>			
BAUHERR: Kathrin Braß Grabitz 5 18573 Ramin		ENTWURFSVERFASSER: Norddeutsche Planungs- und Bau GmbH Grabitz 10 18573 Ramin / OT Grabitz	
BAUTEIL: <b>Appartement 08</b>			
Leistungsphase: Ausführungsplanung			
DATUM: 21.08.2019	GEZEICHNET: Ch. Röhl	MAßSTAB: 1 : 75	PROJEKT-NR.: 2016-02
		PLANNUMMER: App. 08	