



Appartement 10 Dachgeschoss

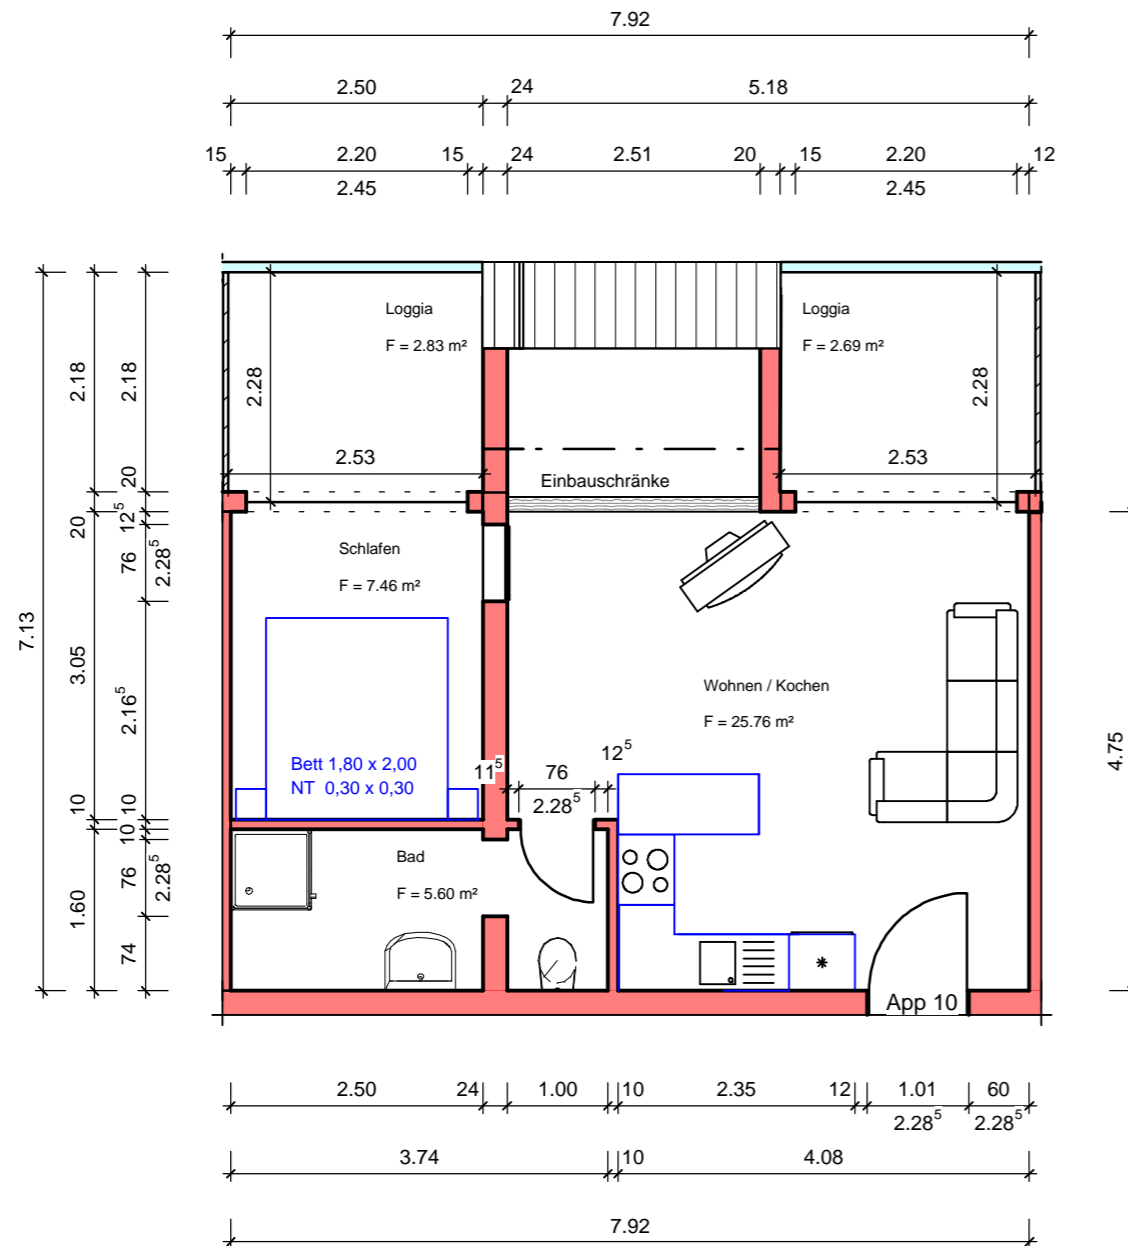

Raum	Fläche [m ²]
Wohnen / Kochen	28,33
Schlafen	7,46
Bad	5,60
Loggia 1	2,83
Loggia 2	2,69

Gesamt nach WoFIV 46,91

INDEX	ÄNDERUNG	DATUM	GEZEICHNET
 Norddeutsche Planungs- und Bau GmbH Grabitz 10 18573 Ramin / OT Grabitz Email: info@nord-bvg.de			
BAUVORHABEN: Sanierung und Umbau Apartmentwohnen, Grabitz Nr. 10 18573 Ramin OT Grabitz			
BAUHERR: Kathrin Braß Grabitz 5 18573 Ramin		ENTWURFSVERFASSER: Norddeutsche Planungs- und Bau GmbH Grabitz 10 18573 Ramin / OT Grabitz	
BAUTEIL: Appartement 10			
Leistungsphase: Ausführungsplanung			
DATUM: 21.08.2019	GEZEICHNET: Ch. Röhl	MAßSTAB: 1 : 75	PROJEKT-NR.: 2016-02
		PLANNUMMER: App. 10	