
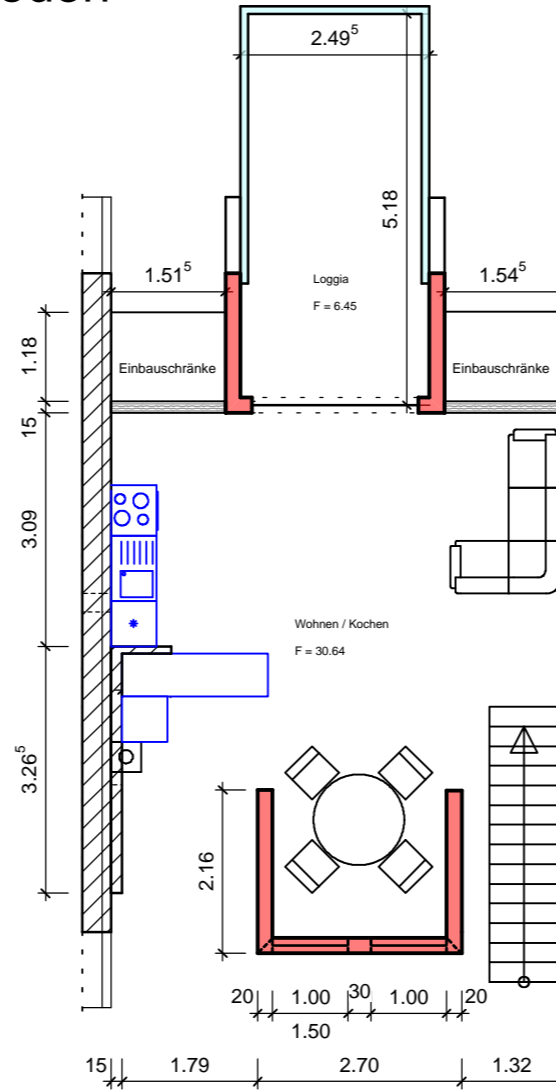



Appartement 13 Dachgeschoss + Spitzboden

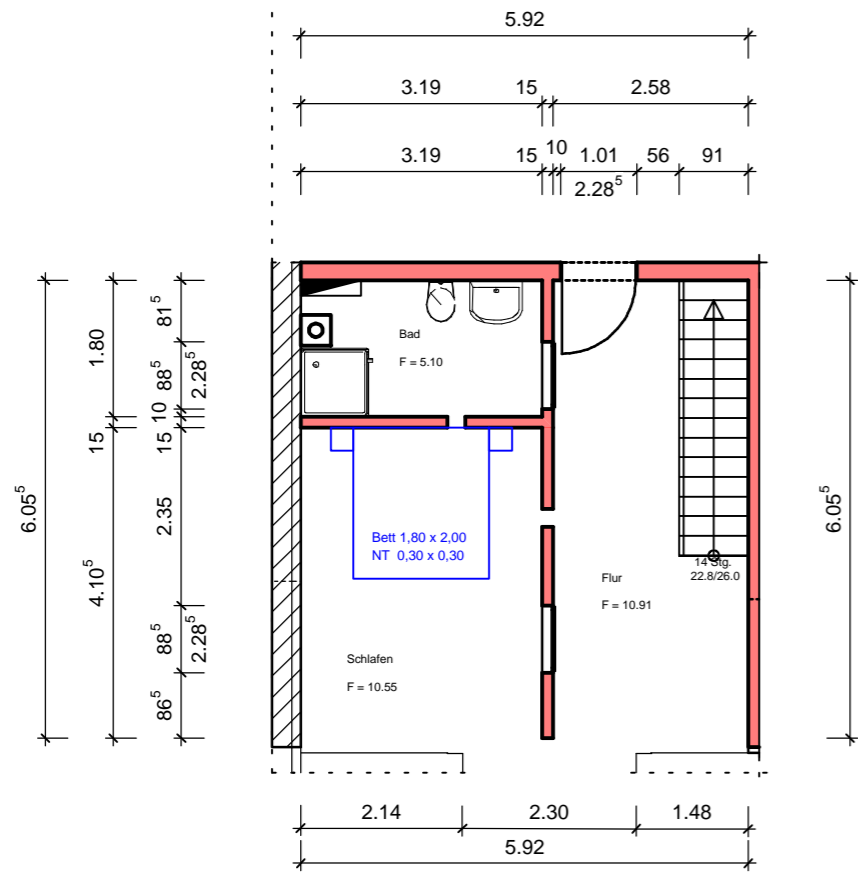

Raum	Fläche [m²]
Wohnen / Kochen	41,12
Schlafen	12,88
Bad	5,38
Flur	12,99
Loggia	6,45
Gesamt nach WoFIV	<u>78,82</u>

INDEX	ÄNDERUNG	DATUM	GEZEICHNET
 Norddeutsche Planungs- und Bau GmbH Grabitz 10 18573 Rambin / OT Grabitz Email: info@nord-bvg.de			
BAUVORHABEN: Sanierung und Umbau Apartmentwohnen, Grabitz Nr. 10 18573 Rambin OT Grabitz			
BAUHERR: Kathrin Braß Grabitz 5 18573 Rambin		ENTWURFSVERFASSER: Norddeutsche Planungs- und Bau GmbH Grabitz 10 18573 Rambin / OT Grabitz	
BAUTEIL: Appartement 13			
Leistungsphase: Ausführungsplanung			
DATUM: 22.08.2019	GEZEICHNET: Ch. Röhl	MAßSTAB: 1 : 100	PROJEKT-NR.: 2016-02
		PLANNUMMER: App. 13	