

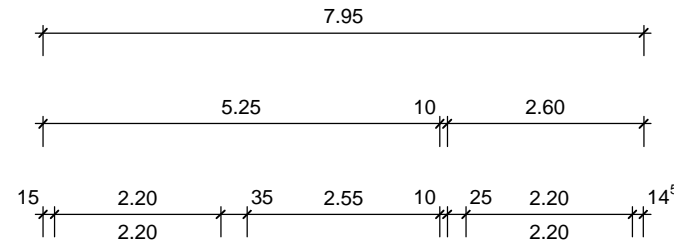
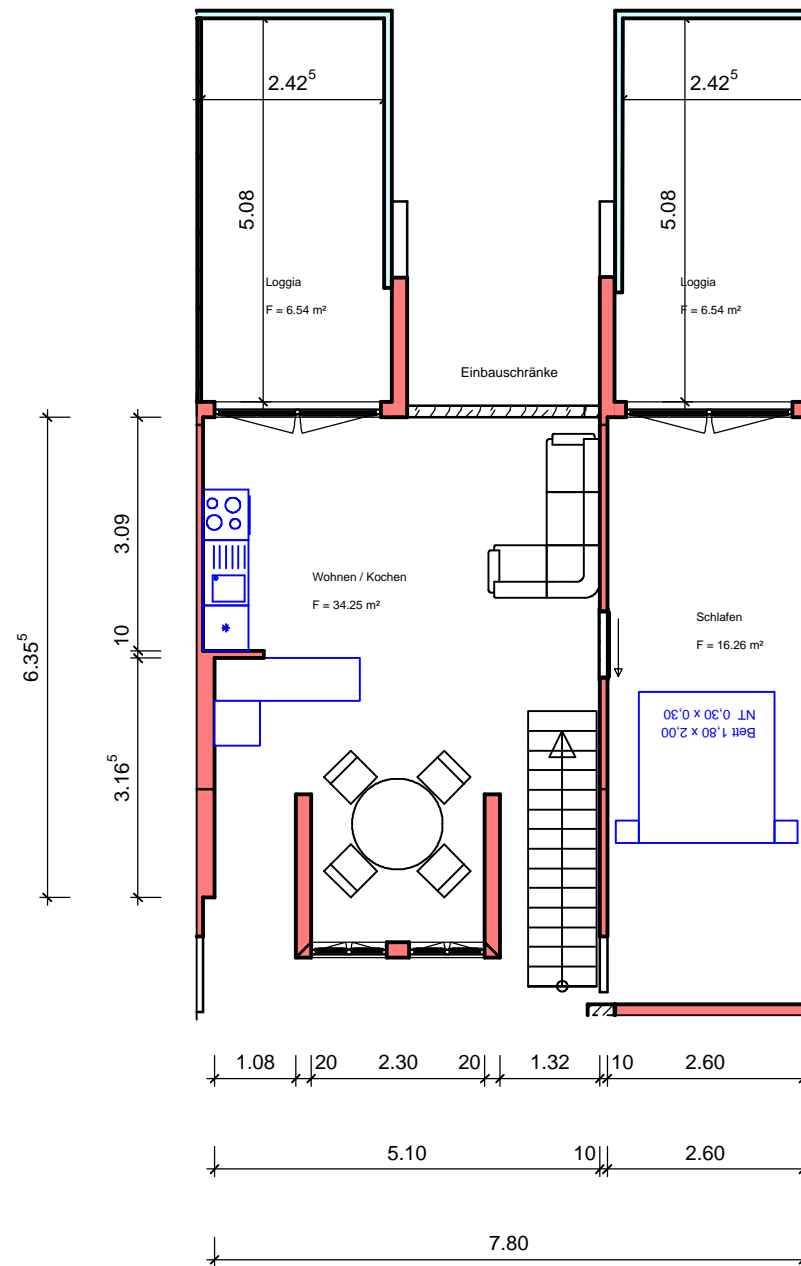
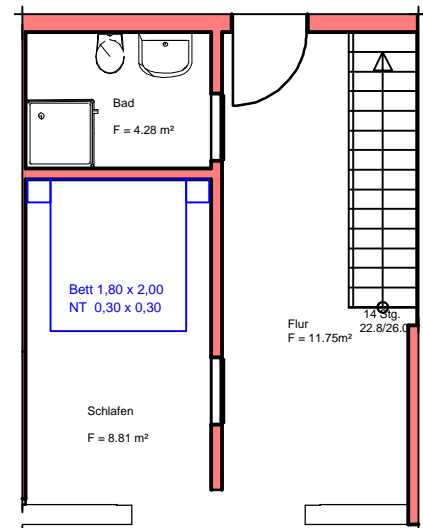


Appartement 16 Dachgeschoss + Spitzboden

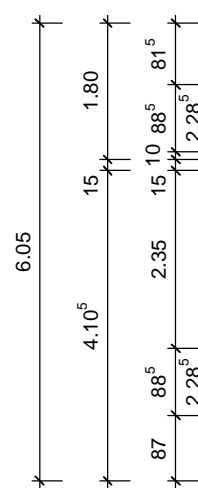

Raum	Fläche [m²]
Wohnen / Kochen	34,25
Schlafen	8,81
Schlafen 2	16,26
Bad	4,28
Flur	11,75
Loggia 1	6,54
Loggia 2	6,54

Gesamt nach WoFIV **88,43**

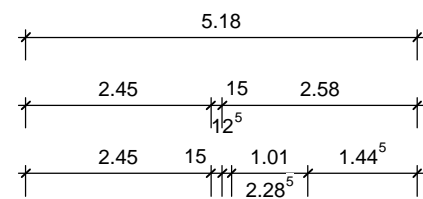

INDEX	ÄNDERUNG	DATUM	GEZEICHNET
 Norddeutsche Planungs- und Bau GmbH Grabitz 10 18573 Rambin / OT Grabitz Email: info@nord-bvg.de			
BAUVORHABEN: Sanierung und Umbau Apartmentwohnen, Grabitz Nr. 10 18573 Rambin OT Grabitz			
BAUHERR: Kathrin Braß Grabitz 5 18573 Rambin		ENTWURFSVERFASSER: Norddeutsche Planungs- und Bau GmbH Grabitz 10 18573 Rambin / OT Grabitz	
BAUTEIL: Appartement 16			
Leistungsphase: Ausführungsplanung			
DATUM: 22.08.2019	GEZEICHNET: Ch. Röhl	MAßSTAB: 1 : 100	PROJEKT-NR.: 2016-02
		PLANNUMMER: App. 16	