



# Appartement 17 Dachgeschoss + Spitzboden

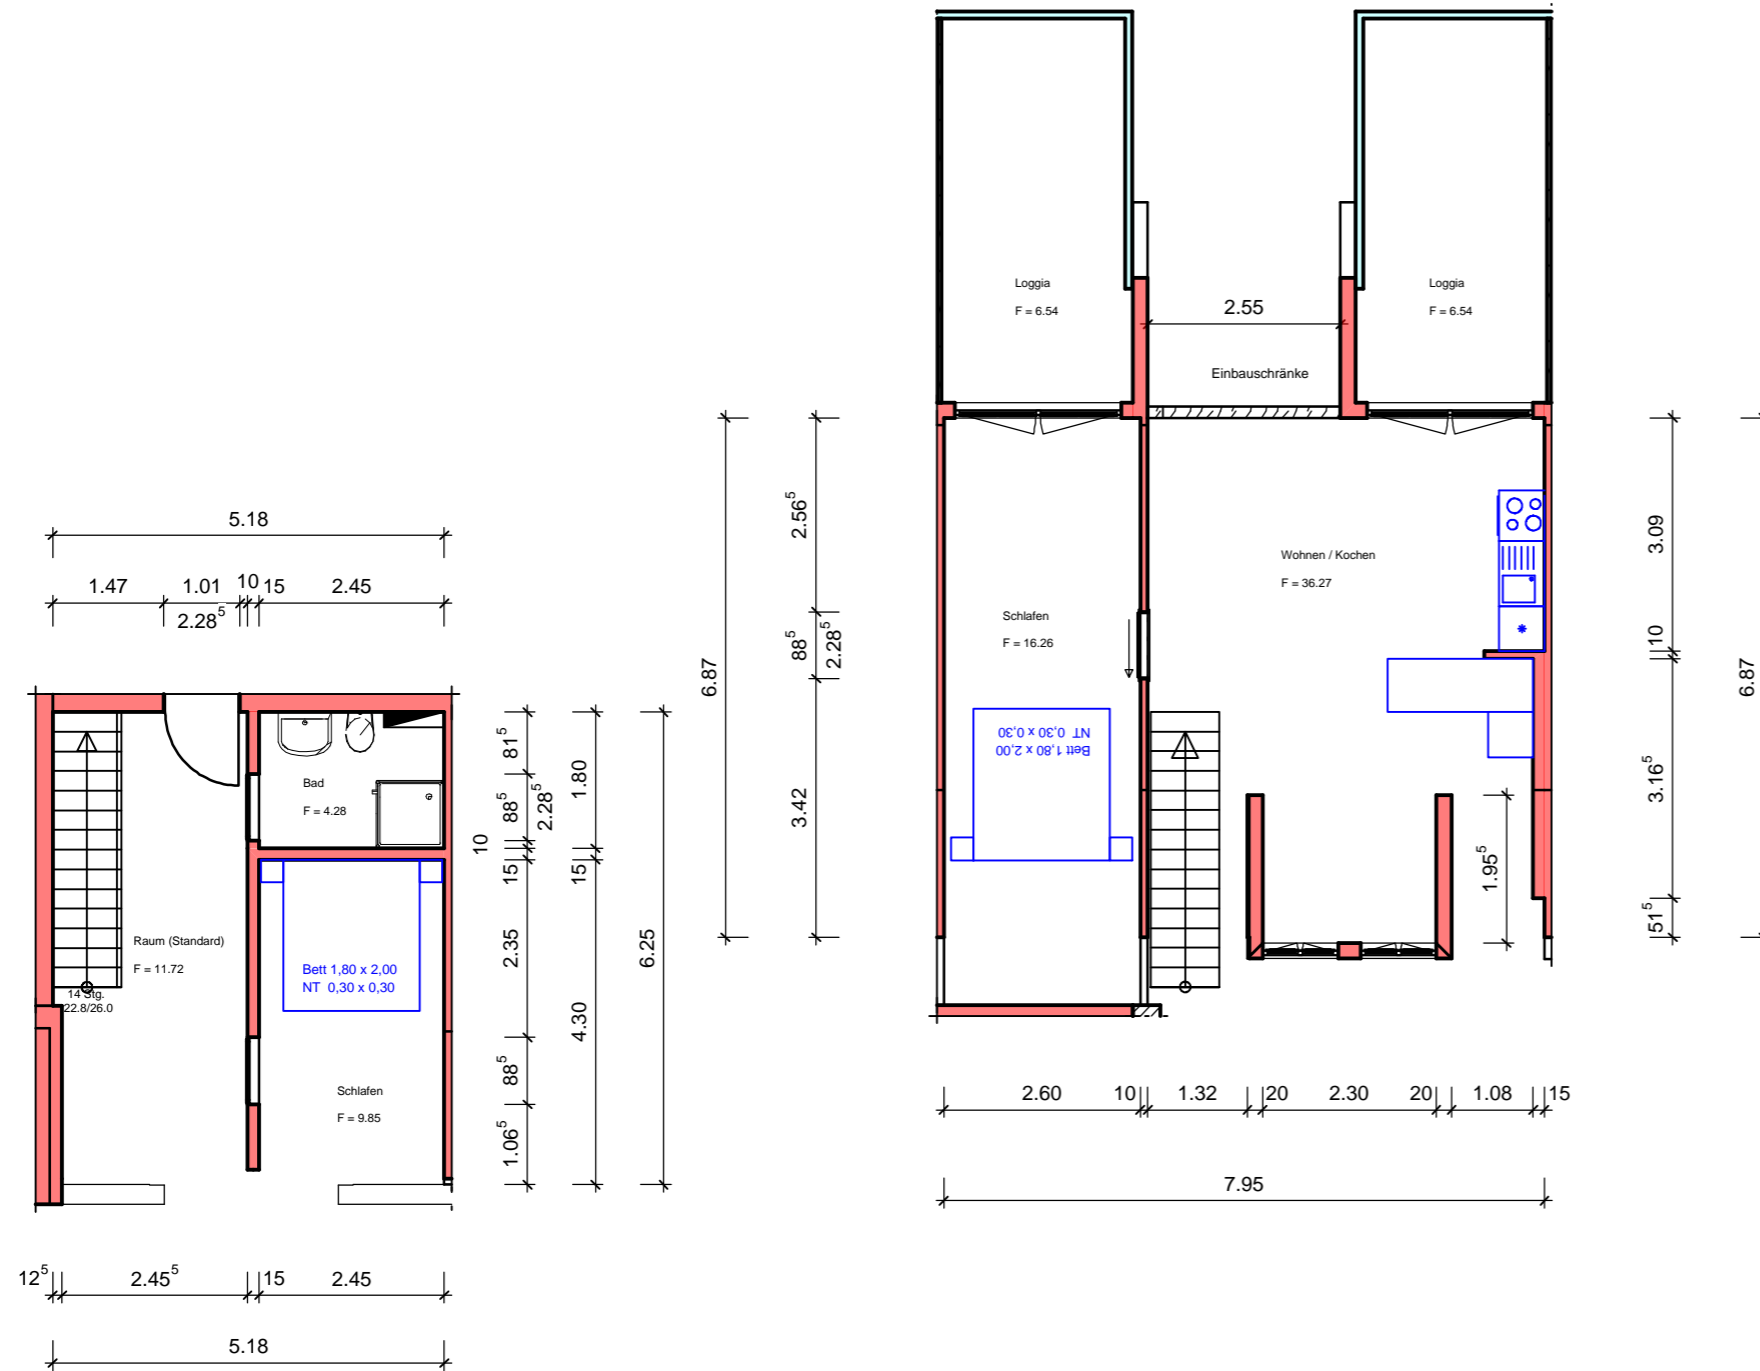

Raum	Fläche [m²]
Wohnen / Kochen	36,27
Schlafen	9,85
Schlafen 2	16,26
Bad	4,28
Flur	11,72
Loggia 1	6,54
Loggia 2	6,54

**Gesamt nach WoFIV** **91,46**

INDEX	ÄNDERUNG	DATUM	GEZEICHNET
 Norddeutsche Planungs- und Bau GmbH Grabitz 10 18573 Ramin / OT Grabitz Email: info@nord-bvg.de			
BAUVORHABEN: <b>Sanierung und Umbau Apartmentwohnen, Grabitz Nr. 10                  18573 Ramin OT Grabitz</b>			
BAUHERR: Kathrin Braß Grabitz 5 18573 Ramin		ENTWURFSVERFASSER: Norddeutsche Planungs- und Bau GmbH Grabitz 10 18573 Ramin / OT Grabitz	
BAUTEIL: <b>Appartement 17</b>			
Leistungsphase: Ausführungsplanung			
DATUM: 22.08.2019	GEZEICHNET: Ch. Röhl	MAßSTAB: 1 : 100	PROJEKT-NR: <b>2016-02</b>
			PLANNUMMER: <b>App. 17</b>