



Appartement 18 Dachgeschoss + Spitzboden

| Raum | Fläche [m²] |
|-----------------|-------------|
| Wohnen / Kochen | 36,44 |
| Schlafen | 9,85 |
| Bad | 4,28 |
| Flur | 11,87 |
| Loggia | 6,53 |

Gesamt nach WoFIV 68,97

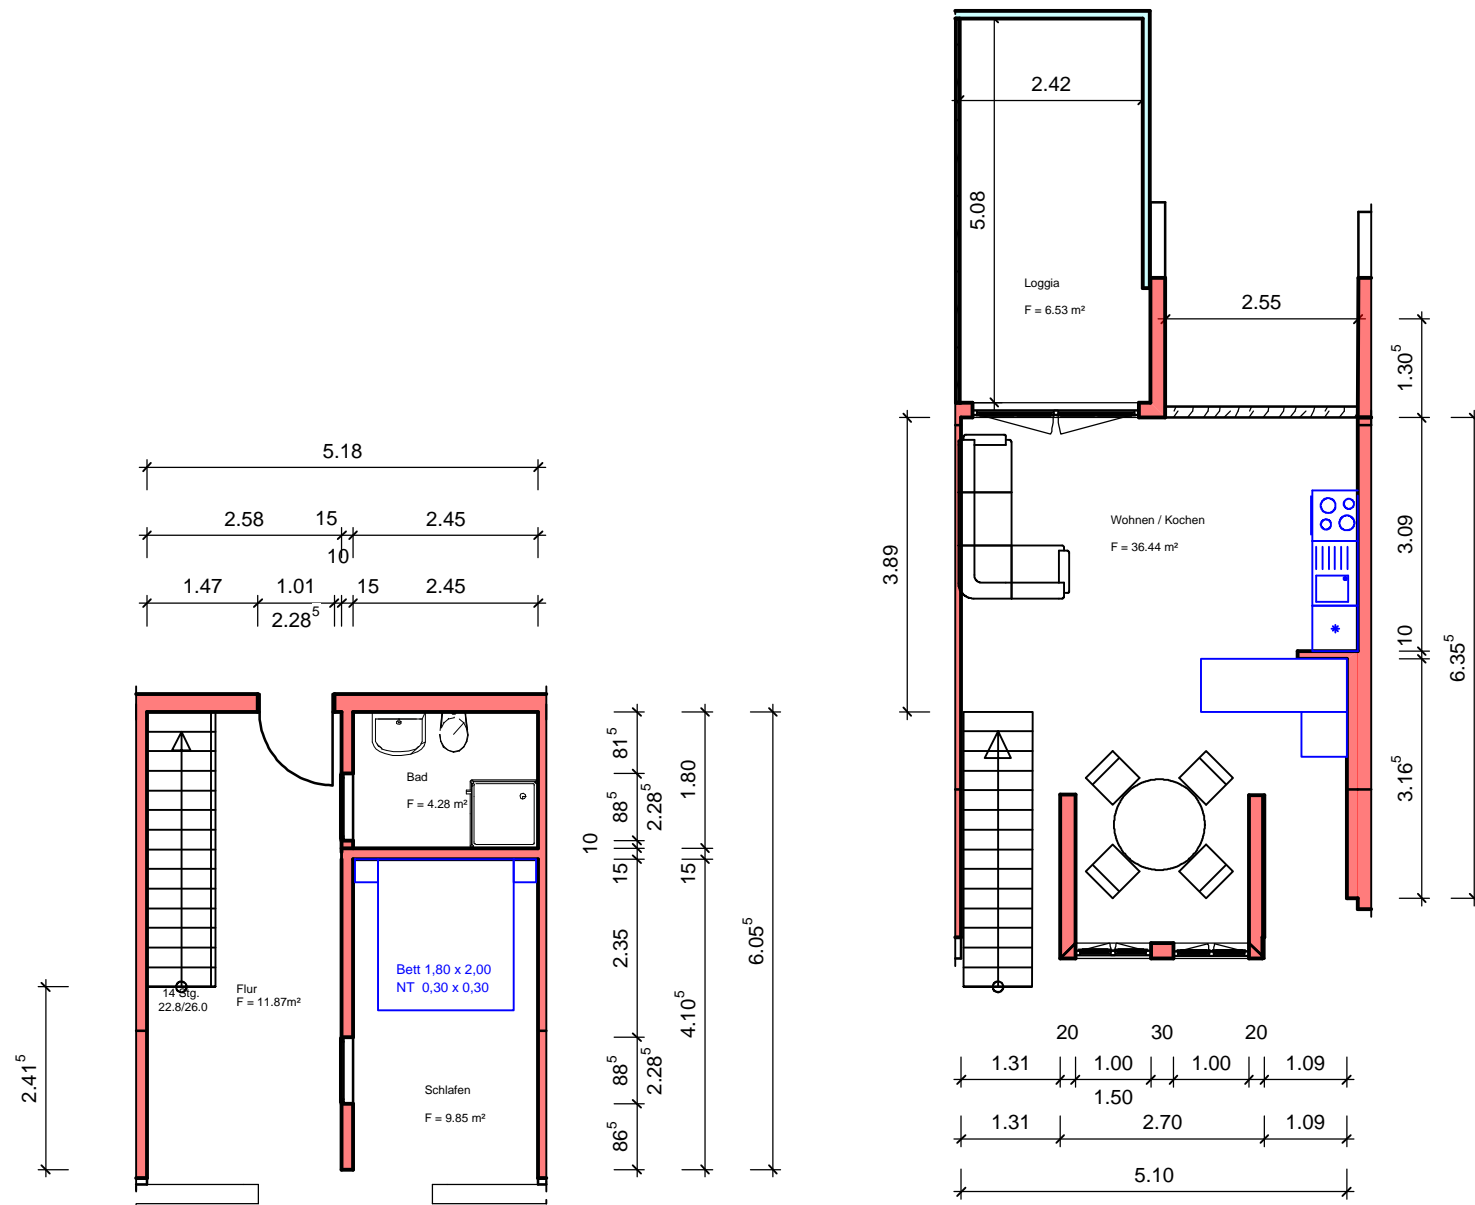

| INDEX | ÄNDERUNG | DATUM | GEZEICHNET |
|---|-------------------------|--|-------------------------|
| | | | |
| | | | |
| | | | |
| | | | |
| | | | |
|  Norddeutsche Planungs- und Bau GmbH Grabitz 10 18573 Rambin / OT Grabitz Email: info@nord-bvg.de | | | |
| BAUVORHABEN: Sanierung und Umbau Apartmentwohnen, Grabitz Nr. 10 18573 Rambin OT Grabitz | | | |
| BAUHERR: Kathrin Braß Grabitz 5 18573 Rambin | | ENTWURFSVERFASSER: Norddeutsche Planungs- und Bau GmbH Grabitz 10 18573 Rambin / OT Grabitz | |
| BAUTEIL: Appartement 18 | | | |
| Leistungsphase: Ausführungsplanung | | | |
| DATUM: 22.08.2019 | GEZEICHNET: Ch. Röhl | MAßSTAB: 1 : 100 | PROJEKT-NR.: 2016-02 |
| | | PLANNUMMER: App. 18 | |